 

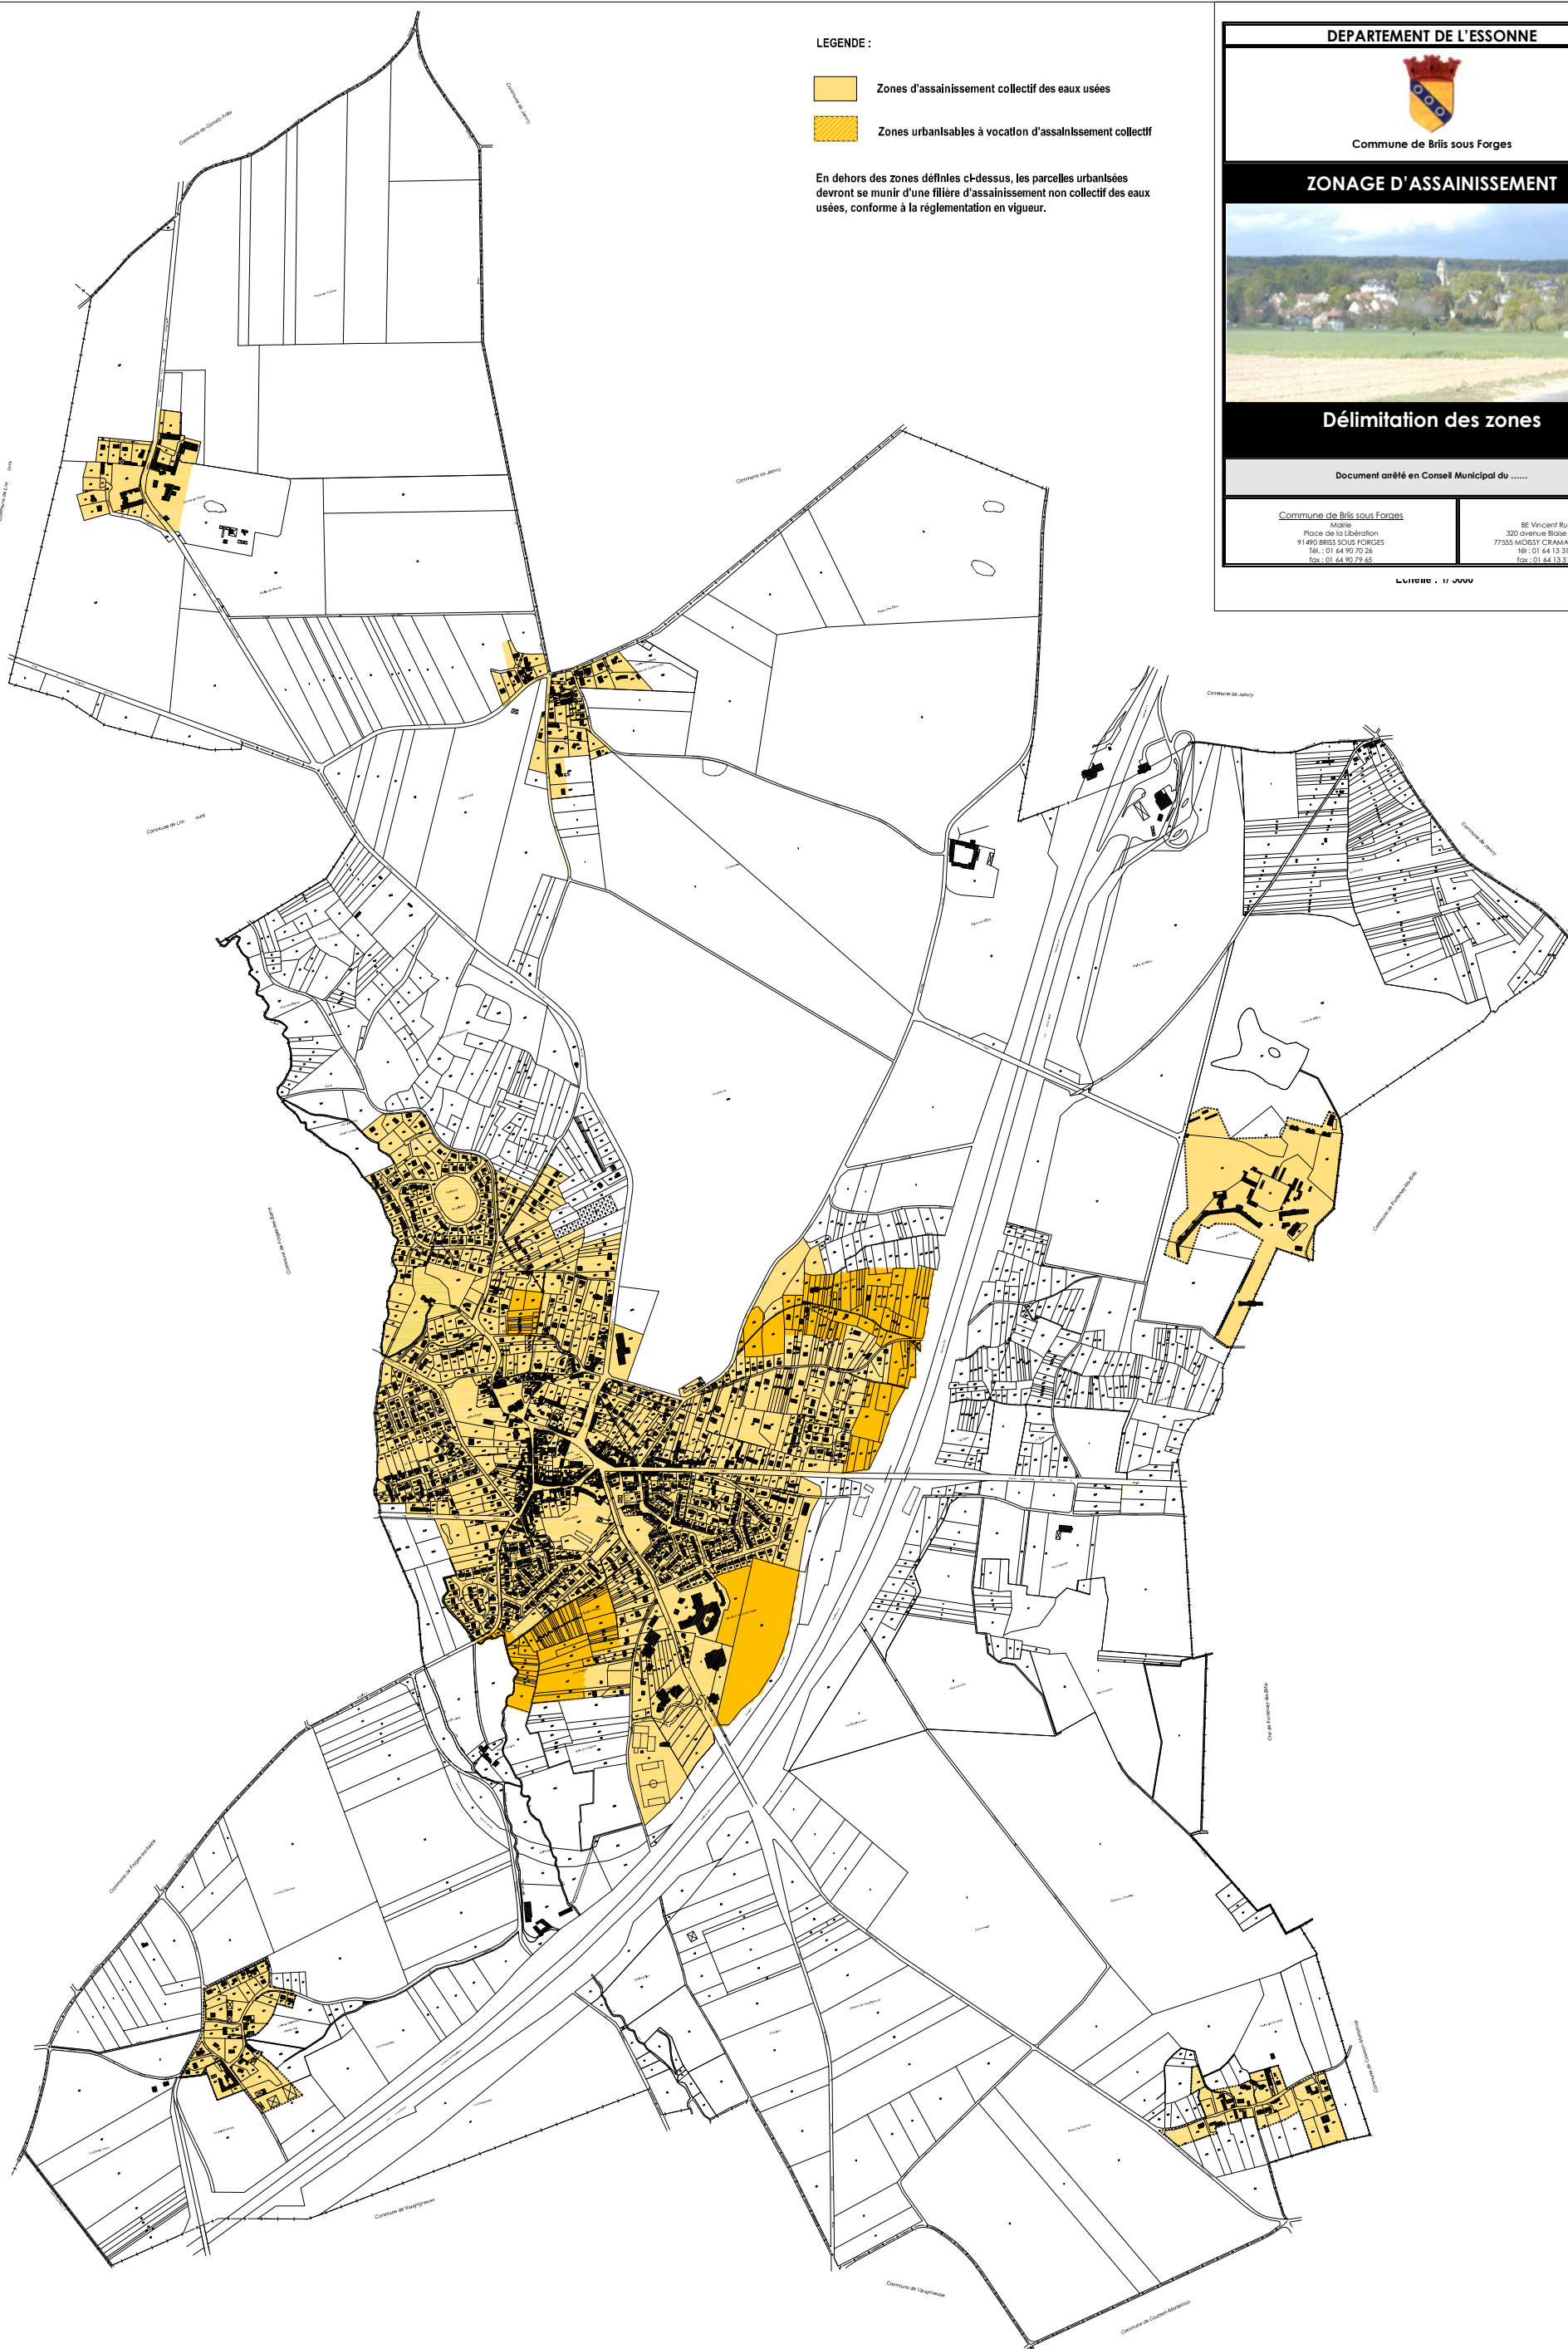




LEGENDE :

-  Zones d'assainissement collectif des eaux usées
-  Zones urbanisables à vocation d'assainissement collectif

En dehors des zones définies ci-dessus, les parcelles urbanisées devront se munir d'une filière d'assainissement non collectif des eaux usées, conforme à la réglementation en vigueur.



DEPARTEMENT DE L'ESSONNE



Commune de Briss sous Forges

ZONAGE D'ASSAINISSEMENT



Délimitation des zones

Document arrêté en Conseil Municipal du

Commune de Briss sous Forges
Mairie
Place de la Libération
91 490 BRISS SOUS FORGES
Tél. : 01 64 90 70 26
fax : 01 64 90 79 65

BE Vincent Ruby
320 Avenue Blaise Pascal
77555 MOISY CRAMAYEL cedex
Tél. : 01 64 13 31 30
fax : 01 64 13 31 31

LE 11 07 2022