




<b>INDICE</b>	<b>ECHELLE : 1/250</b>	<b>Janvier 2017</b>
Indice 0	207/017/2017 - Première diffusion	


Plan : 7215\_reseaux\_(1470x891)\_marché.PDF

**LEGENDE :**

- Périmètre d'opération
- Réseau Eau Usages
- Réseau Eau Pluviales
- Regard de Voie EP - EU
- Regard grille EP (puits d'infiltration)
- Grille
- Regard de branchement EU
- Réseau eau potable principal
- Branchement d'eau potable
- Poteau d'incendie à créter
- Fourneau de traversée de chaussée
- Réseau principal Génie civil France Télécom + Fibre
- Branchement Génie Civil France Télécom + Fibre
- Chambre France Télécom
- Réseau Moyenne Tension
- Réseau Basse Tension
- Branchement Basse Tension
- Boîte de jonction
- REMBT
- Réseau Eclairage public
- Candélabre
- Réseau GAZ
- Branchement GAZ

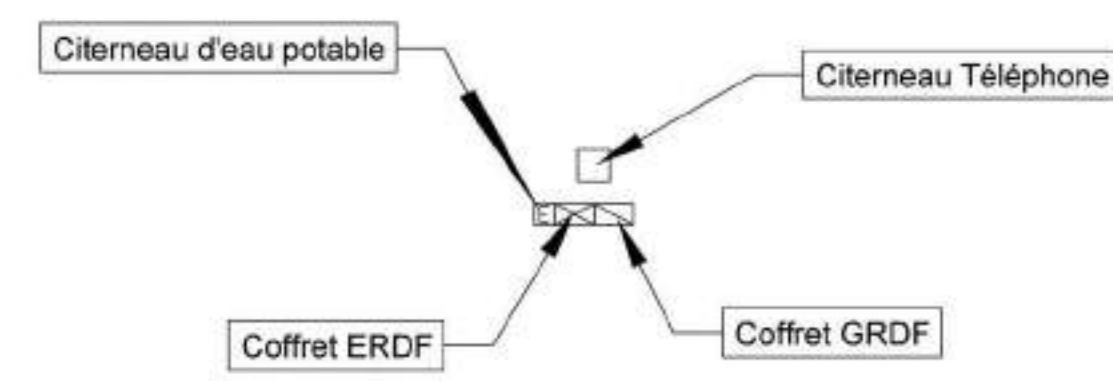

Echelle : 1/250 - 50ml

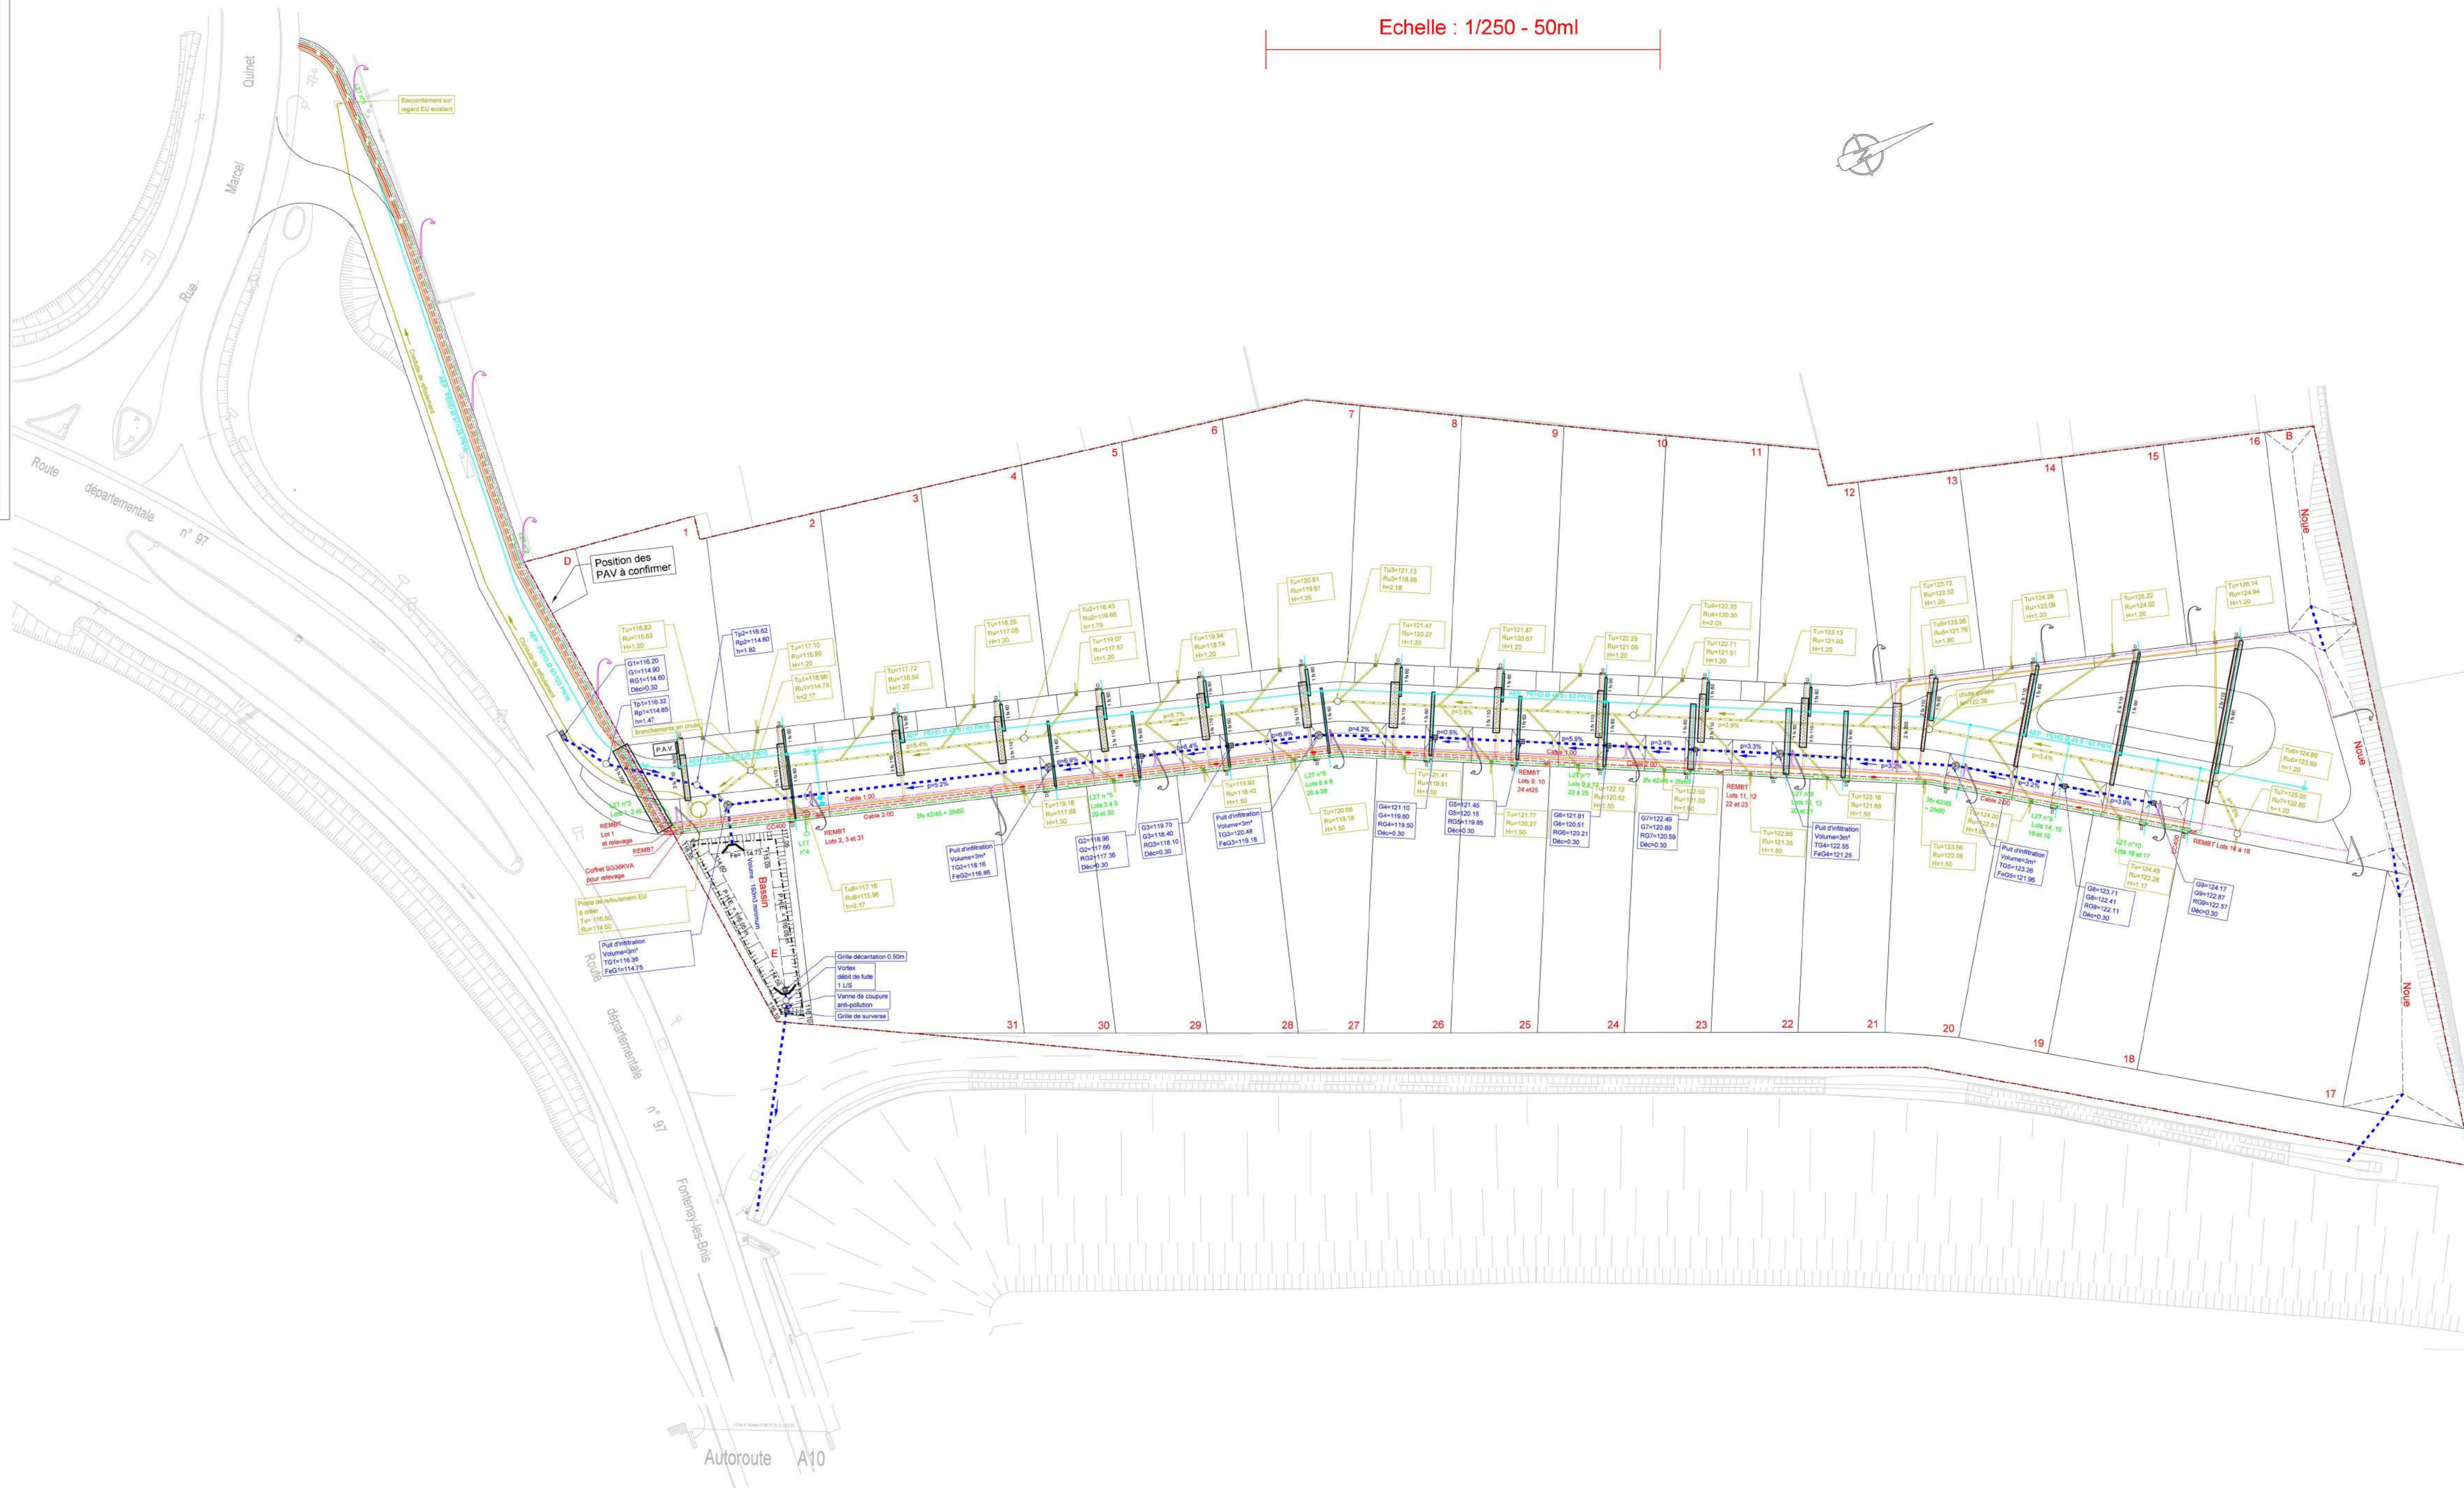

Echelle : 1/250 - 50ml

Echelle : 1/250 - 50ml